


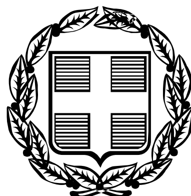

ΕΦΗΜΕΡΙΣ ΤΗΣ ΚΥΒΕΡΝΗΣΕΩΣ

ΤΗΣ ΕΛΛΗΝΙΚΗΣ ΔΗΜΟΚΡΑΤΙΑΣ

ΤΕΥΧΟΣ ΤΕΤΑΡΤΟ **Αρ. Φύλλου 1461**

30 Δεκεμβρίου 2005

ΠΕΡΙΕΧΟΜΕΝΑ

ΑΠΟΦΑΣΕΙΣ

Επικύρωση Καθορισμού Οριογραμμών τμήματος ρέματος στη θέση «Αρκούδα» στο Δ.Δ. Μουλκίου του Δήμου Σικυωνίων στο Νομό Κορινθίας............ 1

Τροποποίηση του εγκεκριμένου ρυμοτομικού σχεδίου πόλεως Τρικάλων στο Ο.Τ Γ. 832 στην Π.Ε «Σαράγια» με μετατόπιση των Ο.Γ - Ρ.Γ...................... 2

ΑΠΟΦΑΣΕΙΣ

Αριθ. 4973 (1)

Επικύρωση Καθορισμού Οριογραμμών τμήματος ρέματος στη θέση «Αρκούδα» στο Δ.Δ. Μουλκίου του Δήμου Σικυωνίων στο Νομό Κορινθίας.

Η ΓΕΝΙΚΗ ΓΡΑΜΜΑΤΕΑΣ ΠΕΡΙΦΕΡΕΙΑΣ ΠΕΛΟΠΟΝΝΗΣΟΥ

Έχοντας υπόψη :

1. Τον ν. 2853/16.7.1922 «περί υδραυλικών εν γένει έργων και αστυνομεύσεως των Δημοσίων Υδάτων».

2. Το άρθρο 6 της υπ' αριθμ. 3046/304/3.2.1989 απόφασης του Υπουργού ΠΕ.ΧΩ.ΔΕ. «Έγκριση Κτιριοδομικού Κανονισμού».

3. Το άρθρο 5 του ν. 3010/25.4.2002 (Α΄ 91) «Μεταφορά συντελεστή δόμησης και ρύθμιση άλλων θεμάτων αρμοδιότητας Υπουργείου Περιβάλλοντος, Χωροταξίας και Δημοσίων Έργων».

4. Την υπ' αριθμ. 6008/5.12.2005 εισήγηση της Δ/νσης Τεχνικών Υπηρεσιών της Ν.Α. Κορινθίας, περί «καθορισμού των οριογραμμών τμήματος ρέματος στη θέση «Αρκούδα» στο Δ.Δ. Μουλκίου του Δήμου Σικυωνίων στον Νομό Κορινθίας, η οποία υπεβλήθη στην υπηρεσία μας με το υπ' Α.Π. 6924/5.12.2005 έγγραφο της Δ/νσης Τεχνικών Υπηρεσιών (Α.Π. ΠΕ.ΧΩ.: 4973/12.12.2005).

5. Το Τοπογραφικό και Υψομετρικό Διάγραμμα Οριοθέτησης, με Αριθμό Σχεδίου: Α2 και Κλίμακας 1:200, συνταχθέν τον Δημήτριο Χαρτσιά - Αγρ. Τοπογράφο Μηχ/κό, το οποίο ελέγχθηκε και θεωρήθηκε από την Δ/νση Τεχνικών Υπηρεσιών Ν.Α. Κορινθίας και υπεβλήθη με το υπ' Α.Π. 6924/5.12.2005 έγγραφο της στην υπηρεσία μας σε επτά (7) αντίγραφα, αποφασίζει :


Την επικύρωση του καθορισμού των οριστικών Οριογραμμών τμήματος ρέματος στη θέση «Αρκούδα» στο Δ.Δ. Μουλκίου του Δήμου Σικυωνίων στον Νομό Κορινθίας, κατ' εφαρμογή των διατάξεων του ν. 3010/2002 και κατόπιν της επισυναπτόμενης με Α.Π. 6008/5.12.2005 εισηγήσεως καθορισμού οριογραμμών της αρμόδιας Δ/νσης Τεχνικών Υπηρεσιών της Ν.Α. Κορινθίας, καθορίζουμε τις συντεταγμένες των οριογραμμών όπως αυτές αναγράφονται στο Τοπογραφικό & Υψομετρικό Διάγραμμα με Αριθμό Σχεδίου: Α2 και Κλίμακας 1:200, συνταχθέν τον Δημήτριο Χαρτσιά - Αγρ. Τοπογράφο Μηχ/κό, το οποίο συνοδεύει αναπόσπαστα την παρούσα απόφαση.

Η απόφαση αυτή μαζί με το συνημμένο Τοπογραφικό & Υψομετρικό Διάγραμμα Οριοθέτησης να δημοσιευθούν στην Εφημερίδα της Κυβερνήσεως.

Τρίπολη, 16 Δεκεμβρίου 2005

Η Γενική Γραμματέας Περιφέρειας

ΑΓΓΕΛΑ ΑΒΟΥΡΗ

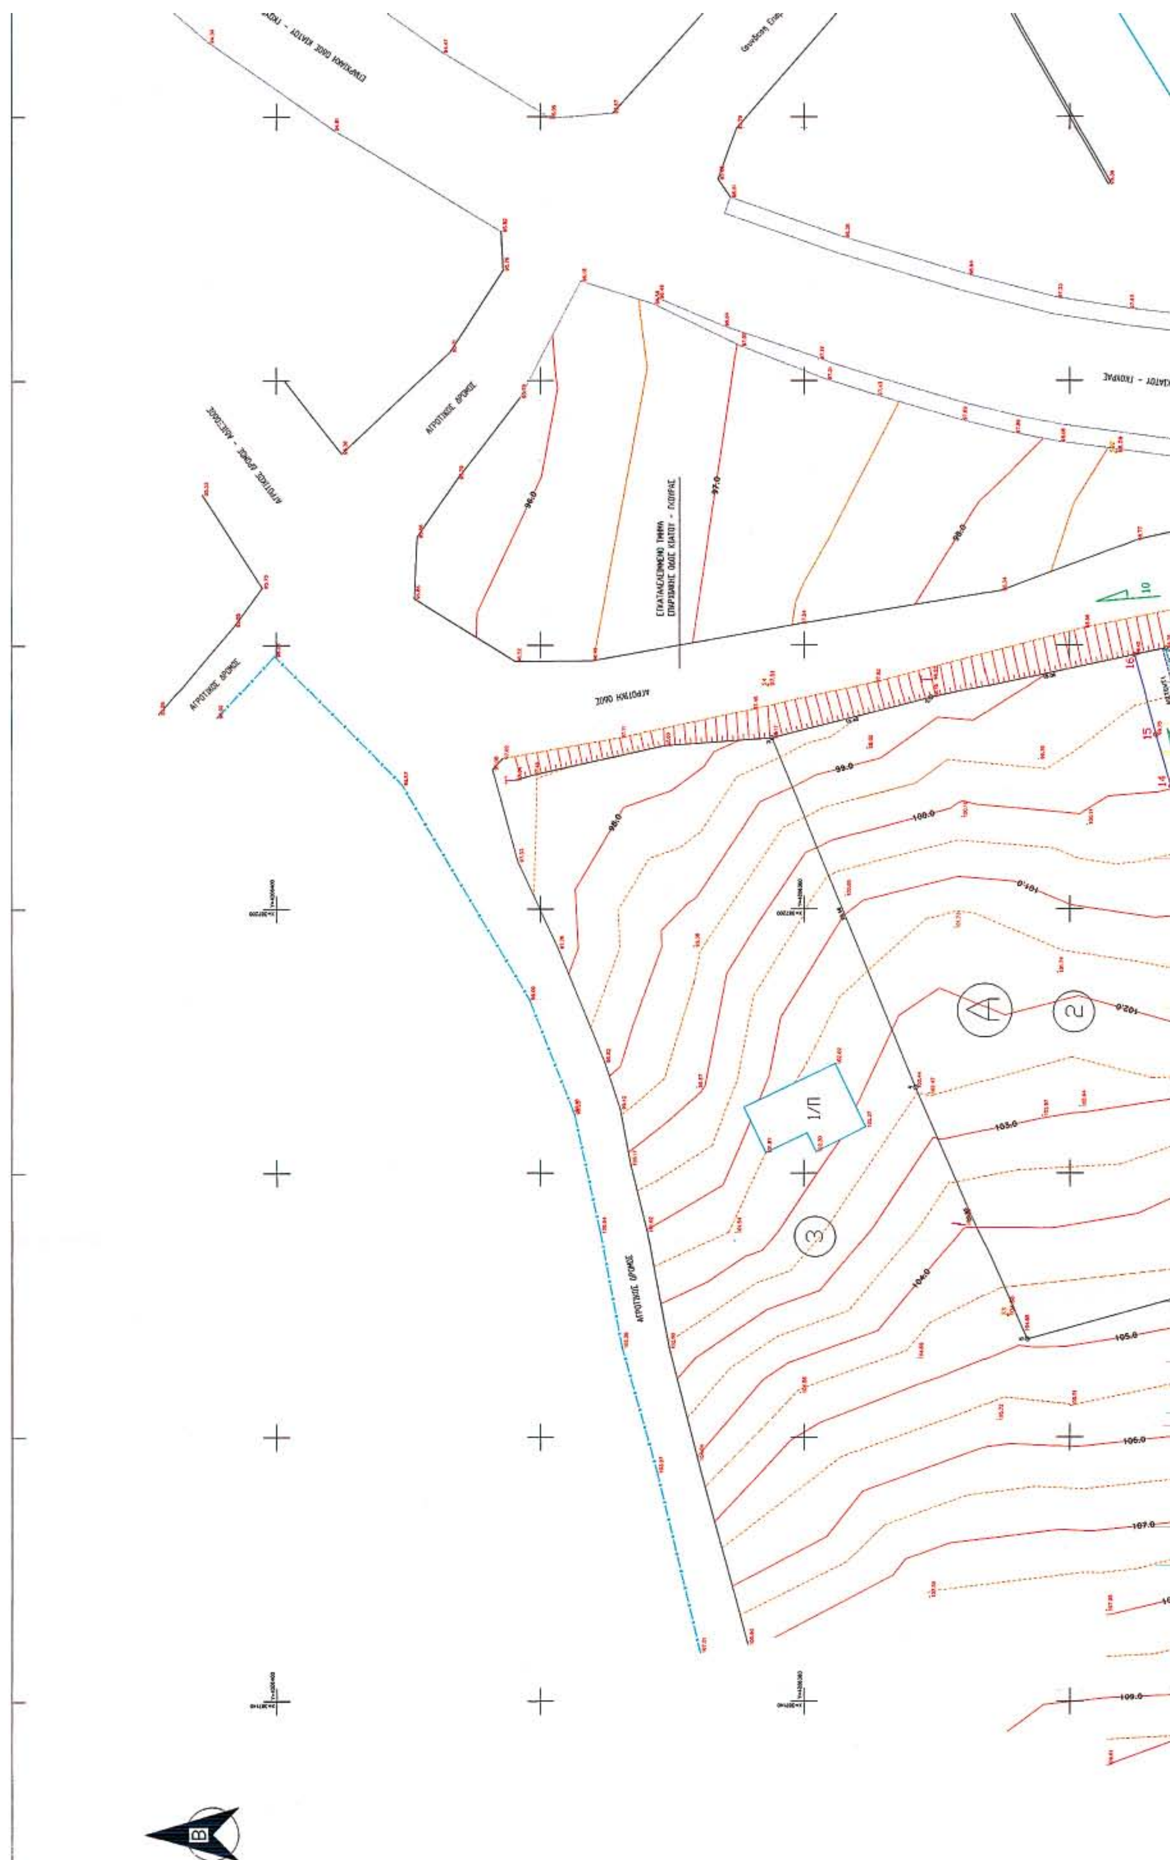

ΠΙΝΑΚΑΣ ΤΡΙΓΩΝΟΜΕΤΡΙΚΩΝ ΣΗΜΕΙΩΝ

DATUM : ΑΘΗΝΩΝ
ΕΛΛΕΙΨΟΕΙΔΕΣ : BESSEL
ΠΡΟΒΟΛΗ : ΕΓΣΑ '87
ΚΕΝΤΡΙΚΟΣ ΜΕΣΗΜΒΡΙΝΟΣ : λ=24
ΣΥΝΤΕΛΕΣΤΗΣ ΚΛΙΜΑΚΑΣ : Ko=0.996
Φ.Χ. 1:50.000 = ΞΥΛΟΚΑΣΤΡΟ - ΑΡΧΗ ΣΥΝΤ/ΜΕΝΩΝ Φ0=38 15 Λ0=-1 15

Α/Α	ΚΩΔΙΚΟΣ	Χ	Ψ	Η(μ)
1	274 005	388822.488	4206902.737	47.420
2	274 012	387913.941	4208405.317	63.688
3				
4				


ΠΙΝΑΚΑΣ ΠΟΛΥΓΩΝΙΚΩΝ ΣΗΜΕΙΩΝ

Α/Α	ΚΩΔΙΚΟΣ	Χ	Ψ	Η(μ)
1	[illegible]	387262.049	4206157.493	111.887
2	[illegible]	387234.598	4206335.482	98.593
3	[illegible]	387187.268	4206324.045	103.657
4	[illegible]	387174.864	4206319.004	105.110
5	[illegible]	387169.241	4206344.700	104.859
6	[illegible]	387216.975	4206362.689	97.509

ΠΙΝΑΚΑΣ ΚΟΡΥΦΩΝ ΟΡΙΟΓΡΑΜΜΩΝ ΡΕΜΑΤΟΣ

Α/Α	ΣΥΝΤΕΤΑΓΜΕΝΗ Χ	ΣΥΝΤΕΤΑΓΜΕΝΗ Υ
1	387148.217	4206312.135
2	387154.688	4206314.186
3	387162.123	4206315.788
4	387167.698	4206317.383
5	387174.258	4206318.098
6	387179.000	4206320.000
7	387182.894	4206322.054
8	387183.915	4206323.208
9	387186.953	4206323.258
10	387189.614	4206325.249
11	387190.917	4206327.332
12	387194.709	4206328.249
13	387200.126	4206329.726
14	387209.206	4206332.355



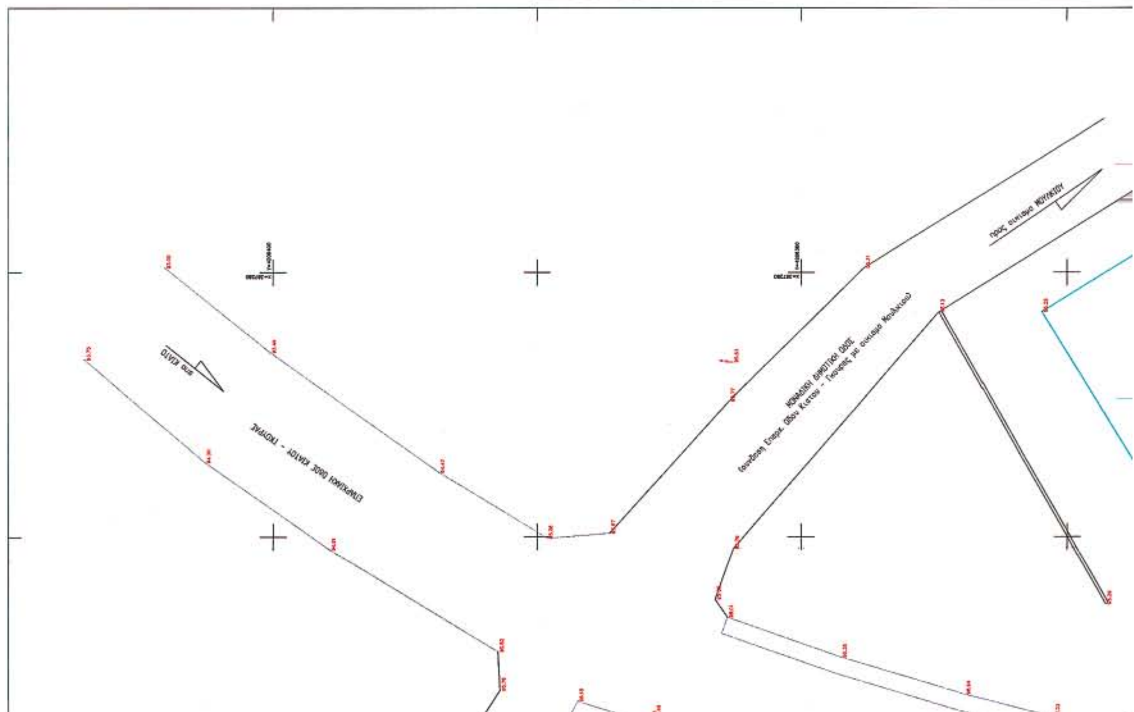

ΕΠΑΡΧΙΑΚΗ ΟΔΟΣ ΚΙΑΤΟΥ - ΣΧΟΙΝΑΣ

προς ΣΧΟΙΝΑ

ΑΓΡΟΤΙΚΗ ΟΔΟΣ

ΒΛΕΠΕ ΑΠΟΣΠΑΣΜΑ ΧΑΡΤΗ Γ.Υ.Σ.

ΕΘΝΙΚΟ ΤΥΠΟΓΡΑΦΕΙΟ
Για τεχνικούς λόγους στο σχεδιάγραμμα
έγινε σμίκρυνση κατά ποσοστό 37%

1/Π

προς οικισμό ΜΟΥΛΚΙΟΥ

ΑΠΟΣΠΑΣΜΑ ΧΑΡΤΗ Γ.Υ.Σ. κλιμακα 1:50000

ΟΙ ΥΠΟΓΡΑΦΟΝΤΕΣ ΑΝΑΣΤΑΣΙΟΣ - ΕΥΑΓΓΕΛΟΣ & ΠΑΝΑΓΙΩΤΗΣ ΠΑΠΑΝΙΚΟΛΑΟΥ ΙΔΙΟΚΤΗΤΕΣ ΤΟΥ [illegible]
ΠΟΥ ΦΑΙΝΕΤΑΙ ΣΤΟ ΠΑΡΟΝ ΔΙΑΓΡΑΜΜΑ ΚΑΙ ΠΕΡΙΓΡΑΦΕΤΑΙ ΜΕ ΤΑ ΣΤΟΙΧΕΙΑ (1.2.3.4.5.6.7.8.9.10.11.1)
ΔΗΛΩΝΟΥΜΕ ΟΤΙ ΤΑ ΟΡΙΑ ΠΟΥ ΕΧΟΥΜΕ ΥΛΟΠΟΙΗΣΕΙ Σ'ΑΥΤΟ ΕΙΝΑΙ ΟΡΘΑ.

- ΟΙ ΔΗΛΟΥΝΤΕΣ -

4. ΤΙΤΛΟΙ ΙΔΙΟΚΤΗΣΙΑΣ

ΑΡ. ΣΥΜΒΟΛΑΙΟΥ 6187/30-10-2003 ΠΩΛΗΣΗ ΑΓΡΟΤΙΚΩΝ ΑΚΙΝΗΤΩΝ ΤΗΣ ΣΥΜΒ/ΦΟΥ ΣΙΚΥΩΝΟΣ ΓΕΩΡΓΙΑΣ ΕΥΣΤΡΑΤΙΟΥ ΘΕΟΦΑΝΙΔΟΥ.

5. ΚΤΗΜΑΤΟΛΟΓΙΚΟΣ ΠΙΝΑΚΑΣ

Α/Α	ΟΝΟΜΑ ΙΔΙΟΚΤΗΤΗ	ΔΙΕΥΘΥΝΣΗ
1	ΓΙΑΝΝΑΡΑΚΗ ΑΡΓΥΡΩ	ΚΙΑΤΟ ΚΟΡΙΝΘΙΑΣ
2	ΠΑΠΑΝΙΚΟΛΑΟΥ ΑΝΑΣΤΑΣΙΟΣ	ΚΙΑΤΟ ΚΟΡΙΝΘΙΑΣ
2	ΠΑΠΑΝΙΚΟΛΑΟΥ ΕΥΑΓΓΕΛΟΣ	ΚΙΑΤΟ ΚΟΡΙΝΘΙΑΣ
2	ΠΑΠΑΝΙΚΟΛΑΟΥ ΠΑΝΑΓΙΩΤΗΣ	ΚΙΑΤΟ ΚΟΡΙΝΘΙΑΣ
3	ΣΤΕΡΓΙΟΠΟΥΛΟΣ ΑΝΑΣΤΑΣΙΟΣ	ΚΙΑΤΟ ΚΟΡΙΝΘΙΑΣ

ΑΠΟΣΠΑΣΜΑ ΧΑΡΤΗ Γ.Υ.Σ. αρ. φυλλου χαρτη 6344/8-6345/7-6454/2-6355/1
κλιμακα 1:5000

ΛΕΚΑΝΗ ΑΠΟΡΡΟΗΣ ΡΕΜΑΤΟΣ

ΠΙΝΑΚΑΣ ΚΟΡΥΦΩΝ ΟΡΙΟΓΡΑΜΜΩΝ ΡΕΜΑΤΟΣ

Α/Α	ΣΥΝΤΕΤΑΓΜΕΝΗ Χ	ΣΥΝΤΕΤΑΓΜΕΝΗ Υ
1	387148.217	4206312.135
2	387154.688	4206314.186
3	387162.123	4206315.788
4	387167.698	4206317.363
5	387174.258	4206318.096
6	387179.000	4206320.000
7	387182.894	4206322.054
8	387183.915	4206323.208
9	387186.953	4206323.258
10	387189.614	4206325.249
11	387190.917	4206327.332
12	387194.709	4206328.249
13	387200.126	4206329.726
14	387209.206	4206332.355
15	387213.123	4206333.502
16	387219.271	4206335.097
17	387219.808	4206329.880
18	387212.839	4206328.349
19	387204.694	4206326.388
20	387193.017	4206323.622
21	387189.451	4206321.169
22	387187.309	4206320.070
23	387186.147	4206315.660
24	387179.499	4206314.544
25	387179.313	4206316.398
26	387176.847	4206315.713
27	387165.677	4206311.336
28	387163.254	4206309.532
29	387152.385	4206306.163

Ο ΜΕΛΕΤΗΤΗΣ	ΑΠΟΦ. Δ.Σ. ΕΓΚΡΙΣΗΣ ΜΕΛΕΤΗΣ / ΕΛΕΓΧΟΣ ΜΕΛΕΤΗΣ / ΘΕΩΡΗΘΗΚΕ	ΘΕΩΡΗΣΗ ΜΕΛΕΤΗΣ / Ο ΔΝΤΗΣ Δ.Τ.Υ.Κ.
ΚΙΑΤΟ : 28-4-2004	ΚΟΡΙΝΘΟΣ 13-11-2005	ΚΟΡΙΝΘΟΣ
ΧΑΡΤΣΙΑΣ ΝΙΚ. ΔΗΜΗΤΡΙΟΣ Αγρονόμος Τοπογράφος Μηχανικός	ΜΑΝΤΑΣ ΙΩΑΝΝΗΣ Αγρονόμος Τοπογράφος Μηχανικός	

Το παρόν συνοδεύει την αριθ. 4973/05 απόφαση Γεν. Γραμ. Περ/ρειας Πελ/σου
Η Γ.Γ.Π.Π.
Αγγέλα Αβούρη

ΤΕΧΝΙΚΟ ΓΡΑΦΕΙΟ ΜΕΛΕΤΩΝ ΚΑΤΑΣΚΕΥΩΝ
ΔΗΜΗΤΡΙΟΣ ΝΙΚ. ΧΑΡΤΣΙΑΣ
διπλ. ΑΓΡΟΝ.ΤΟΠΟΓΡΑΦΟΣ ΜΗΧΑΝΙΚΟΣ Α.Π.Θ.
Ελ.Βενιζέλου 140-ΚΙΑΤΟ 20200
τηλ. 27420-26949 & 6944-334202

ΚΥΡΙΟΣ ΕΡΓΟΥ	ΑΝΑΣΤΑΣΙΟΣ ΠΑΠΑΝΙΚΟΛΑΟΥ / ΕΥΑΓΓΕΛΟΣ ΠΑΠΑΝΙΚΟΛΑΟΥ / ΠΑΝΑΓΙΩΤΗΣ ΠΑΠΑΝΙΚΟΛΑΟΥ
ΕΡΓΟ	ΟΡΙΟΘΕΤΗΣΗ ΡΕΜΑΤΟΣ ΘΕΣΗ : "ΑΡΚΟΥΔΑ" ΠΕΡΙΦΕΡΕΙΑΣ Δ.Δ. ΜΟΥΛΚΙΟΥ Δ.Δ. ΜΟΥΛΚΙΟΥ - ΔΗΜΟΥ ΣΙΚΥΩΝΙΩΝ ΝΟΜΟΥ ΚΟΡΙΝΘΙΑΣ
ΤΙΤΛΟΣ ΣΧΕΔΙΟΥ	ΠΡΟΤΑΣΗ ΟΡΙΟΘΕΤΗΣΗΣ ΡΕΜΑΤΟΣ
ΚΛΙΜΑΚΑ	1 : 200 — ΗΜΕΡΟΜΗΝΙΑ 28 - 4 - 2004
ΜΗΧΑΝΙΚΟΣ	ΔΗΜΗΤΡΙΟΣ ΝΙΚ. ΧΑΡΤΣΙΑΣ ΔΙΠΛΩΜΑΤΟΥΧΟΣ ΑΓΡΟΝΟΜΟΣ ΤΟΠΟΓΡΑΦΟΣ ΜΗΧΑΝΙΚΟΣ ΑΡΙΣΤΟΤΕΛΕΙΟΥ ΠΑΝΕΠΙΣΤΗΜΙΟΥ ΘΕΣΣΑΛΟΝΙΚΗΣ ΜΕΛΟΣ Τ.Ε.Ε. ΑΡΙΘΜΟΣ ΜΗΤΡΩΟΥ 56894 ΕΛ. ΒΕΝΙΖΕΛΟΥ 140 - ΚΙΑΤΟ ☎ 27420 26949, 6944-334202 ΑΦΜ : 029838178 - ΔΟΥ ΚΙΑΤΟΥ

ΑΡΙΘΜΟΣ ΣΧΕΔΙΟΥ: Α2

Αριθ. 4065 (2)

Τροποποίηση του εγκεκριμένου ρυμοτομικού σχεδίου πόλεως Τρικάλων στο Ο.Τ Γ. 832 στην Π.Ε «Σαράγια» με μετατόπιση των Ο.Γ - Ρ.Γ

Ο ΝΟΜΑΡΧΗΣ ΤΡΙΚΑΛΩΝ

Έχοντας υπ' όψη :

1. Τις διατάξεις των άρθρων 3 και 70 του ν. δ/τος της 17.7.1923. (ΦΕΚ228Α) «περί σχεδίων πόλεων κ.λ.π.» όπως τροποποιήθηκαν και συμπληρώθηκαν μεταγενέστερα.

2. Τις διατάξεις του άρθρου 29 του ν. 2831/2000 (Φ.Ε.Κ. 140 Α) «περί τροποποίησης του Γενικού Οικοδομικού Κανονισμού (ν. 1577/1985) και άλλων διατάξεων», όπως αντικαταστάθηκε με το άρθρο 10 του ν. 3044/2002 (Φ.Ε.Κ. 197 Α) «περί Μεταφοράς Συντελεστή Δόμησης και ρυθμίσεις άλλων θεμάτων..».

3. Τις διατάξεις του άρθρου 5 του ν. 3200/1955 «περί διοικητικής αποκεντρώσεως» όπως τροποποιήθηκαν και συμπληρώθηκαν με το ν. δ/γμα 732/1970.

4. Τις διατάξεις του άρθρου 3 του ν. 2218/1994 (ΦΕΚ 90 Α/13.6.1994) «Ίδρυση Νομαρχιακής Αυτοδιοίκησης τροποποίηση διατάξεων για την πρωτοβάθμια αυτοδιοίκηση και την περιφέρεια και άλλες διατάξεις» όπως συμπληρώθηκε με τις διατάξεις του ν. 2240/1994 (ΦΕΚ 153 Α/16.9.1994).

5. Το π.δ. 28.8.1985 με το οποίο εγκρίθηκε το Γ.Π.Σ της πόλης Τρικάλων (ΦΕΚ 470/Δ/24.9.1985).

6. Το από 20.10.1988 π.δ. «περί εγκρίσεως της πολεοδομικής μελέτης Π.Ε. «Σαράγια» του Δήμου Τρικκαίων Νομού Τρικάλων».

7. Την υπ' αριθμ. 267/2005 απόφαση του Δημοτικού Συμβουλίου Δήμου Τρικκαίων.

8. Την υπ' αριθμ. 2619 / 28.7.2003 Απόφαση Νομάρχη Τρικάλων «Κύρωση της πράξης Εφαρμογής» στην Π.Ε «Σαράγια».

9. Το υπ' αριθμ. 5055 /12.10.2005 έγγραφο του Δήμου Τρικκαίων.

10. Την υπ' αριθμ. 3402/29.11.2005 εισήγηση της Δ/νσης Πολ/μίας και Περ/ντος προς το ΣΧΟΠ. Ν. Τρικάλων.

11. Την υπ' αριθμ. 2η/πρ. 8ο/ 1.12.2005 θετική γνωμοδότηση του ΣΧΟΠ. Και επειδή

Με την τροποποίηση στο Ο.Τ. Γ. 832 στην Π.Ε «Σαράγια» μετατοπίζονται οι οικοδομικές-ρυμοτομικές γραμμές και διευρύνεται ο κοινόχρηστος χώρος (δρόμος), αποφασίζουμε :

Εγκρίνεται η τροποποίηση του εγκεκριμένου σχεδίου πόλεως Τρικάλων στο Ο.Τ Γ. 832 στην Π.Ε «Σαράγια» με την μετατόπιση των Ο.Γ-Ρ.Γ., όπως φαίνεται στο συνημμένο σχεδιάγραμμα σε κλίμακα 1 : 500 το οποίο αποτελεί αναπόσπαστο μέρος της παρούσας.


Από τις διατάξεις της απόφασης αυτής, δεν προκαλείται δαπάνη σε βάρος του προϋπολογισμού του Δήμου Τρικκαίων.

Η απόφαση αυτή να δημοσιευθεί στην Εφημερίδα της Κυβερνήσεως.


Τρίκαλα, 20 Δεκεμβρίου 2005


Ο Νομάρχης

ΗΛΙΑΣ ΒΛΑΧΟΓΙΑΝΝΗΣ

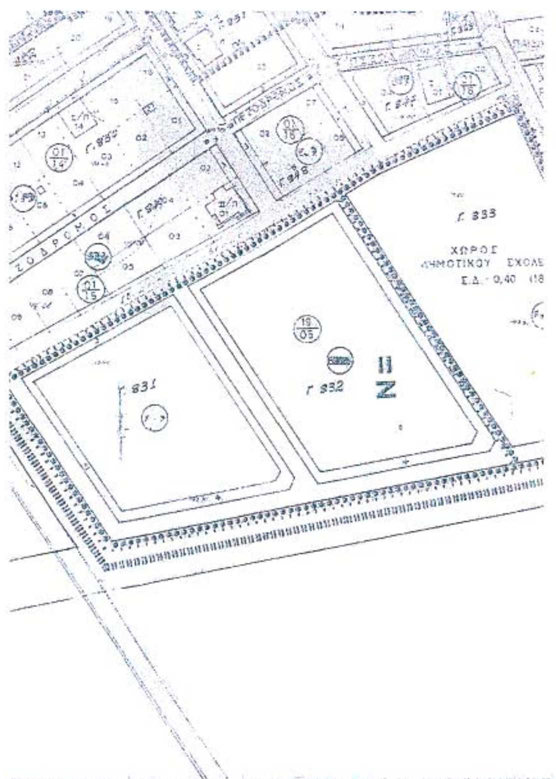

ΑΠΟΣΠΑΣΜΑ ΠΟΛΕΟΔΟΜΙΚΗΣ ΜΕΛΕΤΗΣ
Π.Δ. 20-10-88 (ΦΕΚ 825/Δ/16-11-88)
ΚΛΙΜΑΚΑ ΣΧΕΔΙΟΥ 1:1000

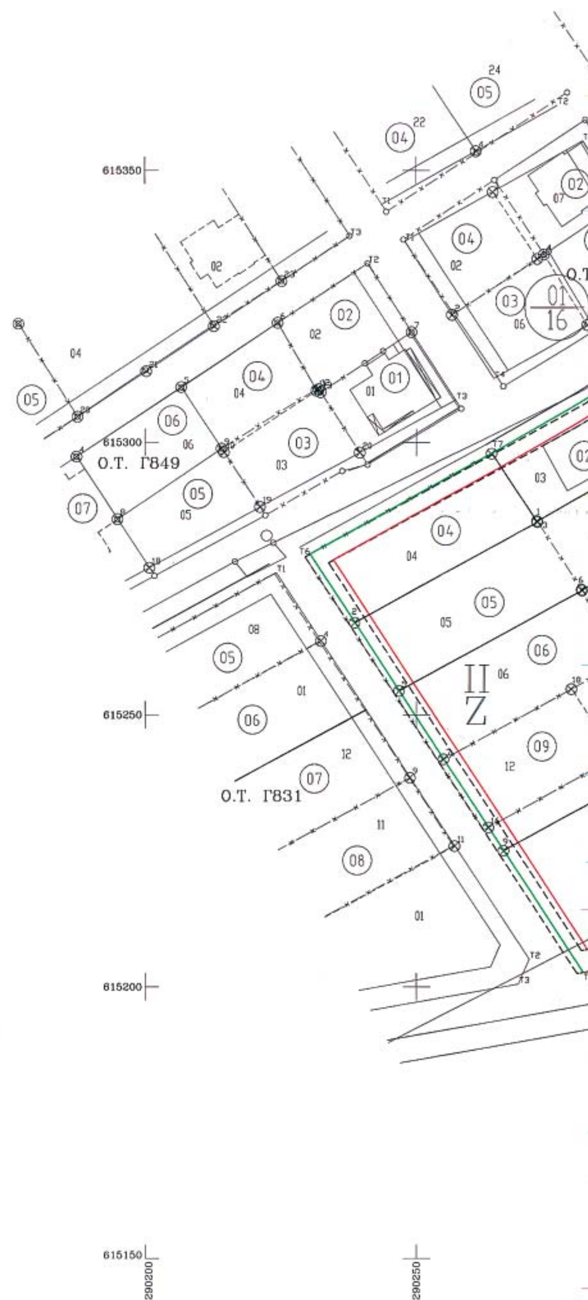

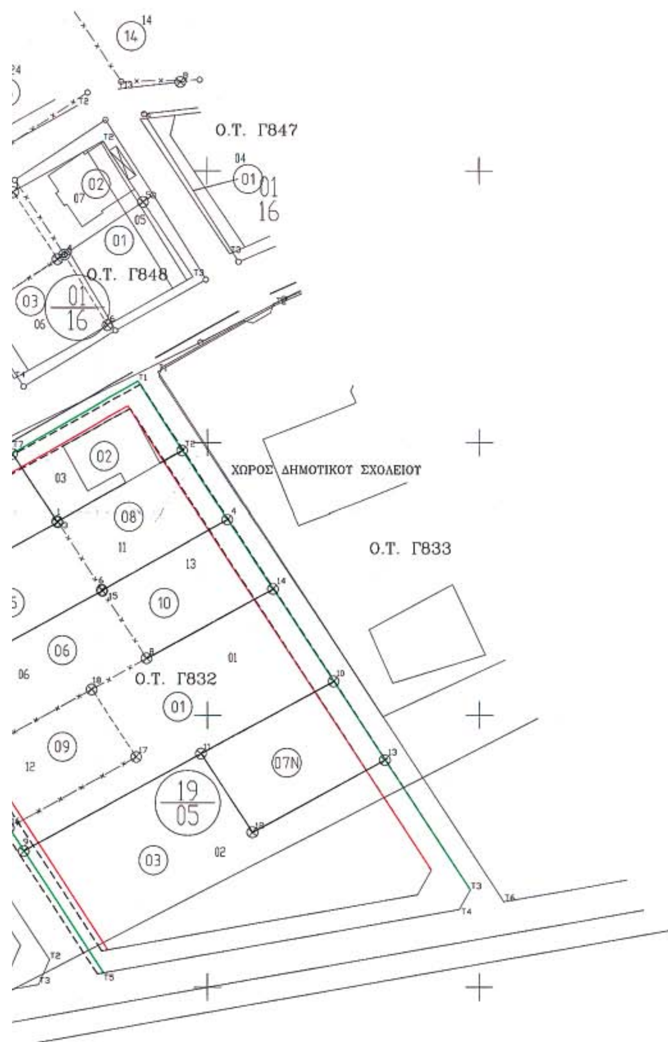

ΕΘΝΙΚΟ ΤΥΠΟΓΡΑΦΕΙΟ
Για τεχνικούς λόγους στο σχεδιάγραμμα έγινε σμίκρυνση κατά ποσοστό 56 %

290300 290350

ΥΠΟΜΝΗΜΑ

ΤΡΟΠΟΠΟΙΗΣΗ ΣΧΕΔΙΟΥ ΠΟΛΗΣ ΤΡΙΚΑΛΩΝ
ΠΟΛ. ΕΝΟΤΗΤΑ "ΣΑΡΑΓΙΑ"
ΣΤΟ Ο.Τ. Γ832

- ΑΠΟΦΑΣΗ ΕΓΚΡΙΣΗΣ ΠΟΛ. ΜΕΛΕΤΗΣ ΠΕΡΙΟΧΗΣ "ΣΑΡΑΓΙΑ" Π.Δ. 20-10-88 (ΦΕΚ 825/Δ/16-11-88)
- ΑΠΟΦΑΣΗ ΝΟΜΑΡΧΗ ΤΡΙΚΑΛΩΝ ΠΕΡΙ ΚΥΡΩΣΗΣ ΠΡΑΞΗΣ ΕΦΑΡΜΟΓΗΣ Αριθ. 2619/28-7-2003
- ΑΠΟΦΑΣΗ ΔΗΜΟΤΙΚΟΥ ΣΥΜΒΟΥΛΙΟΥ ΠΕΡΙ ΤΡΟΠΟΠΟΙΗΣΗΣ Αριθ. 267/2005 Α.Δ.Σ.

ΠΡΟΤΕΙΝΟΜΕΝΗ Ρ.Γ.
ΠΡΟΤΕΙΝΟΜΕΝΗ Ο.Γ.
ΚΑΤΑΡΓΟΥΜΕΝΗ Ρ.Γ./Ο.Γ.
ΥΦΙΣΤΑΜΕΝΗ ΠΕΡΙΦΡΑΞΗ

ΚΛΙΜΑΚΑ ΣΧΕΔΙΟΥ : 1:500

"ΕΓΚΡΙΣΗ ΠΟΛ. ΜΕΛΕΤΗΣ ΠΕΡΙΟΧΗΣ "ΣΑΡΑΓΙΑ" (ΠΟΛ. ΕΝΟΤΗΤΑ V) ΤΟΥ ΔΗΜΟΥ ΤΡΙΚΚΑΙΩΝ"
Π.Δ. 20-10-88 - ΦΕΚ 825/Δ/16-11-88

ΕΛΛΗΝΙΚΗ ΔΗΜΟΚΡΑΤΙΑ
ΠΕΡΙΦΕΡΕΙΑ ΘΕΣΣΑΛΙΑΣ
ΝΟΜΟΣ ΤΡΙΚΑΛΩΝ
ΝΟΜ/ΚΗ ΑΥΤ/ΣΗ ΤΡΙΚΑΛΩΝ
ΔΗΜΟΣ ΤΡΙΚΚΑΙΩΝ
Δ/ΝΣΗ ΠΟΛΕΟΔΟΜΙΑΣ
ΤΜΗΜΑ ΣΧΕΔΙΟΥ ΠΟΛΗΣ

ΤΡΟΠΟΠΟΙΗΣΗ ΣΧΕΔΙΟΥ ΠΟΛΕΩΣ ΤΡΙΚΑΛΩΝ
ΣΤΟ Ο.Τ. Γ832
ΤΗΣ ΠΟΛ. ΕΝΟΤΗΤΑΣ "ΣΑΡΑΓΙΑ"

ΒΕΒΑΙΩΣΗ

Βεβαιούται ότι η εμφαινόμενη στο σχέδιο ρυμοτομία είναι σύμφωνη με την αρ. 267/2005 Α.Δ.Σ. Δήμου Τρικκαίων και ΔΕΝ καθιστά οικόπεδα άρτια ως μη άρτια και δε ρυμοτομεί νομίμως υφιστάμενα κτίρια.

Ο ΔΗΜΑΡΧΟΣ

ΜΙΧΑΗΛ Ν. ΤΑΜΗΛΟΣ

Τρίκαλα ..12.05

ΣΥΝΤΑΧΘΗΚΕ	ΕΛΕΓΧΘΗΚΕ	ΘΕΩΡΗΘΗΚΕ
ΤΡΙΚΑΛΑ 10/10/2005	ΤΡΙΚΑΛΑ 10/10/2005	ΤΡΙΚΑΛΑ 11/10/2005
	Η ΠΡΟΙΣΤΑΜΕΝΗ Τ.Π.-ΣΧ.Π.	Ο Δ/ΝΤΗΣ ΠΟΛΕΟΔΟΜΙΑΣ
ΜΠΕΡΣΙΜΗ ΜΑΡΙΑ ΜΗΧ/ΚΟΣ ΔΟΜ. ΕΡΓΩΝ ΤΕΧΝ. ΕΚΠ. (Τ.Ε.)	ΖΩΗ ΠΙΣΚΟΒΑ ΤΟΠΟΓΡΑΦΟΣ ΜΗΧ/ΚΟΣ ΜΕ ΑΒ	ΚΟΥΚΟΥΛΗΣ ΑΘΑΝΑΣΙΟΣ ΑΡΧΙΤΕΚΤΩΝ ΜΗΧ/ΚΟΣ ΜΕ ΑΒ

ΤΟ ΣΧ.Ο.Π. ΝΟΜΑΡΧΙΑΚΗΣ ΑΥΤΟΔΙΟΙΚΗΣΗΣ

ΕΛΕΓΧΘΗΚΕ
ΤΡΙΚΑΛΑ 29/11/2005
ΕΥΑΓΓ. ΜΑΗ - ΤΑΛΛΑΡΟΥ
ΑΡΧΙΤΕΚΤΩΝ - ΜΗΧΑΝΙΚΟΣ με Α'Β.

ΘΕΩΡΗΘΗΚΕ
ΤΡΙΚΑΛΑ 22/..2005
Ο ΠΡΟΪΣΤΑΜΕΝΟΣ

ΕΓΚΡΙΝΕΤΑΙ
ΤΡΙΚΑΛΑ 20/12/2005
Ο ΝΟΜΑΡΧΗΣ

ΗΛΙΑΣ Γ. ΒΛΑΧΟΓΙΑΝΝΗΣ